

Geltungsbereich Bebauungsplan Nr. 5.4

"Klinikum Langen Nord" - Entwurf

Magistrat der Stadt Langen

Fachdienst 13

Bauwesen, Stadtplanung,

Umwelt- und Klimaschutz

Maßstab: 1:2000


Stand: Juli 2020

Anlage 1

Langen • RheinMain



Übersichtskarte der Stadt Langen 1:20.000

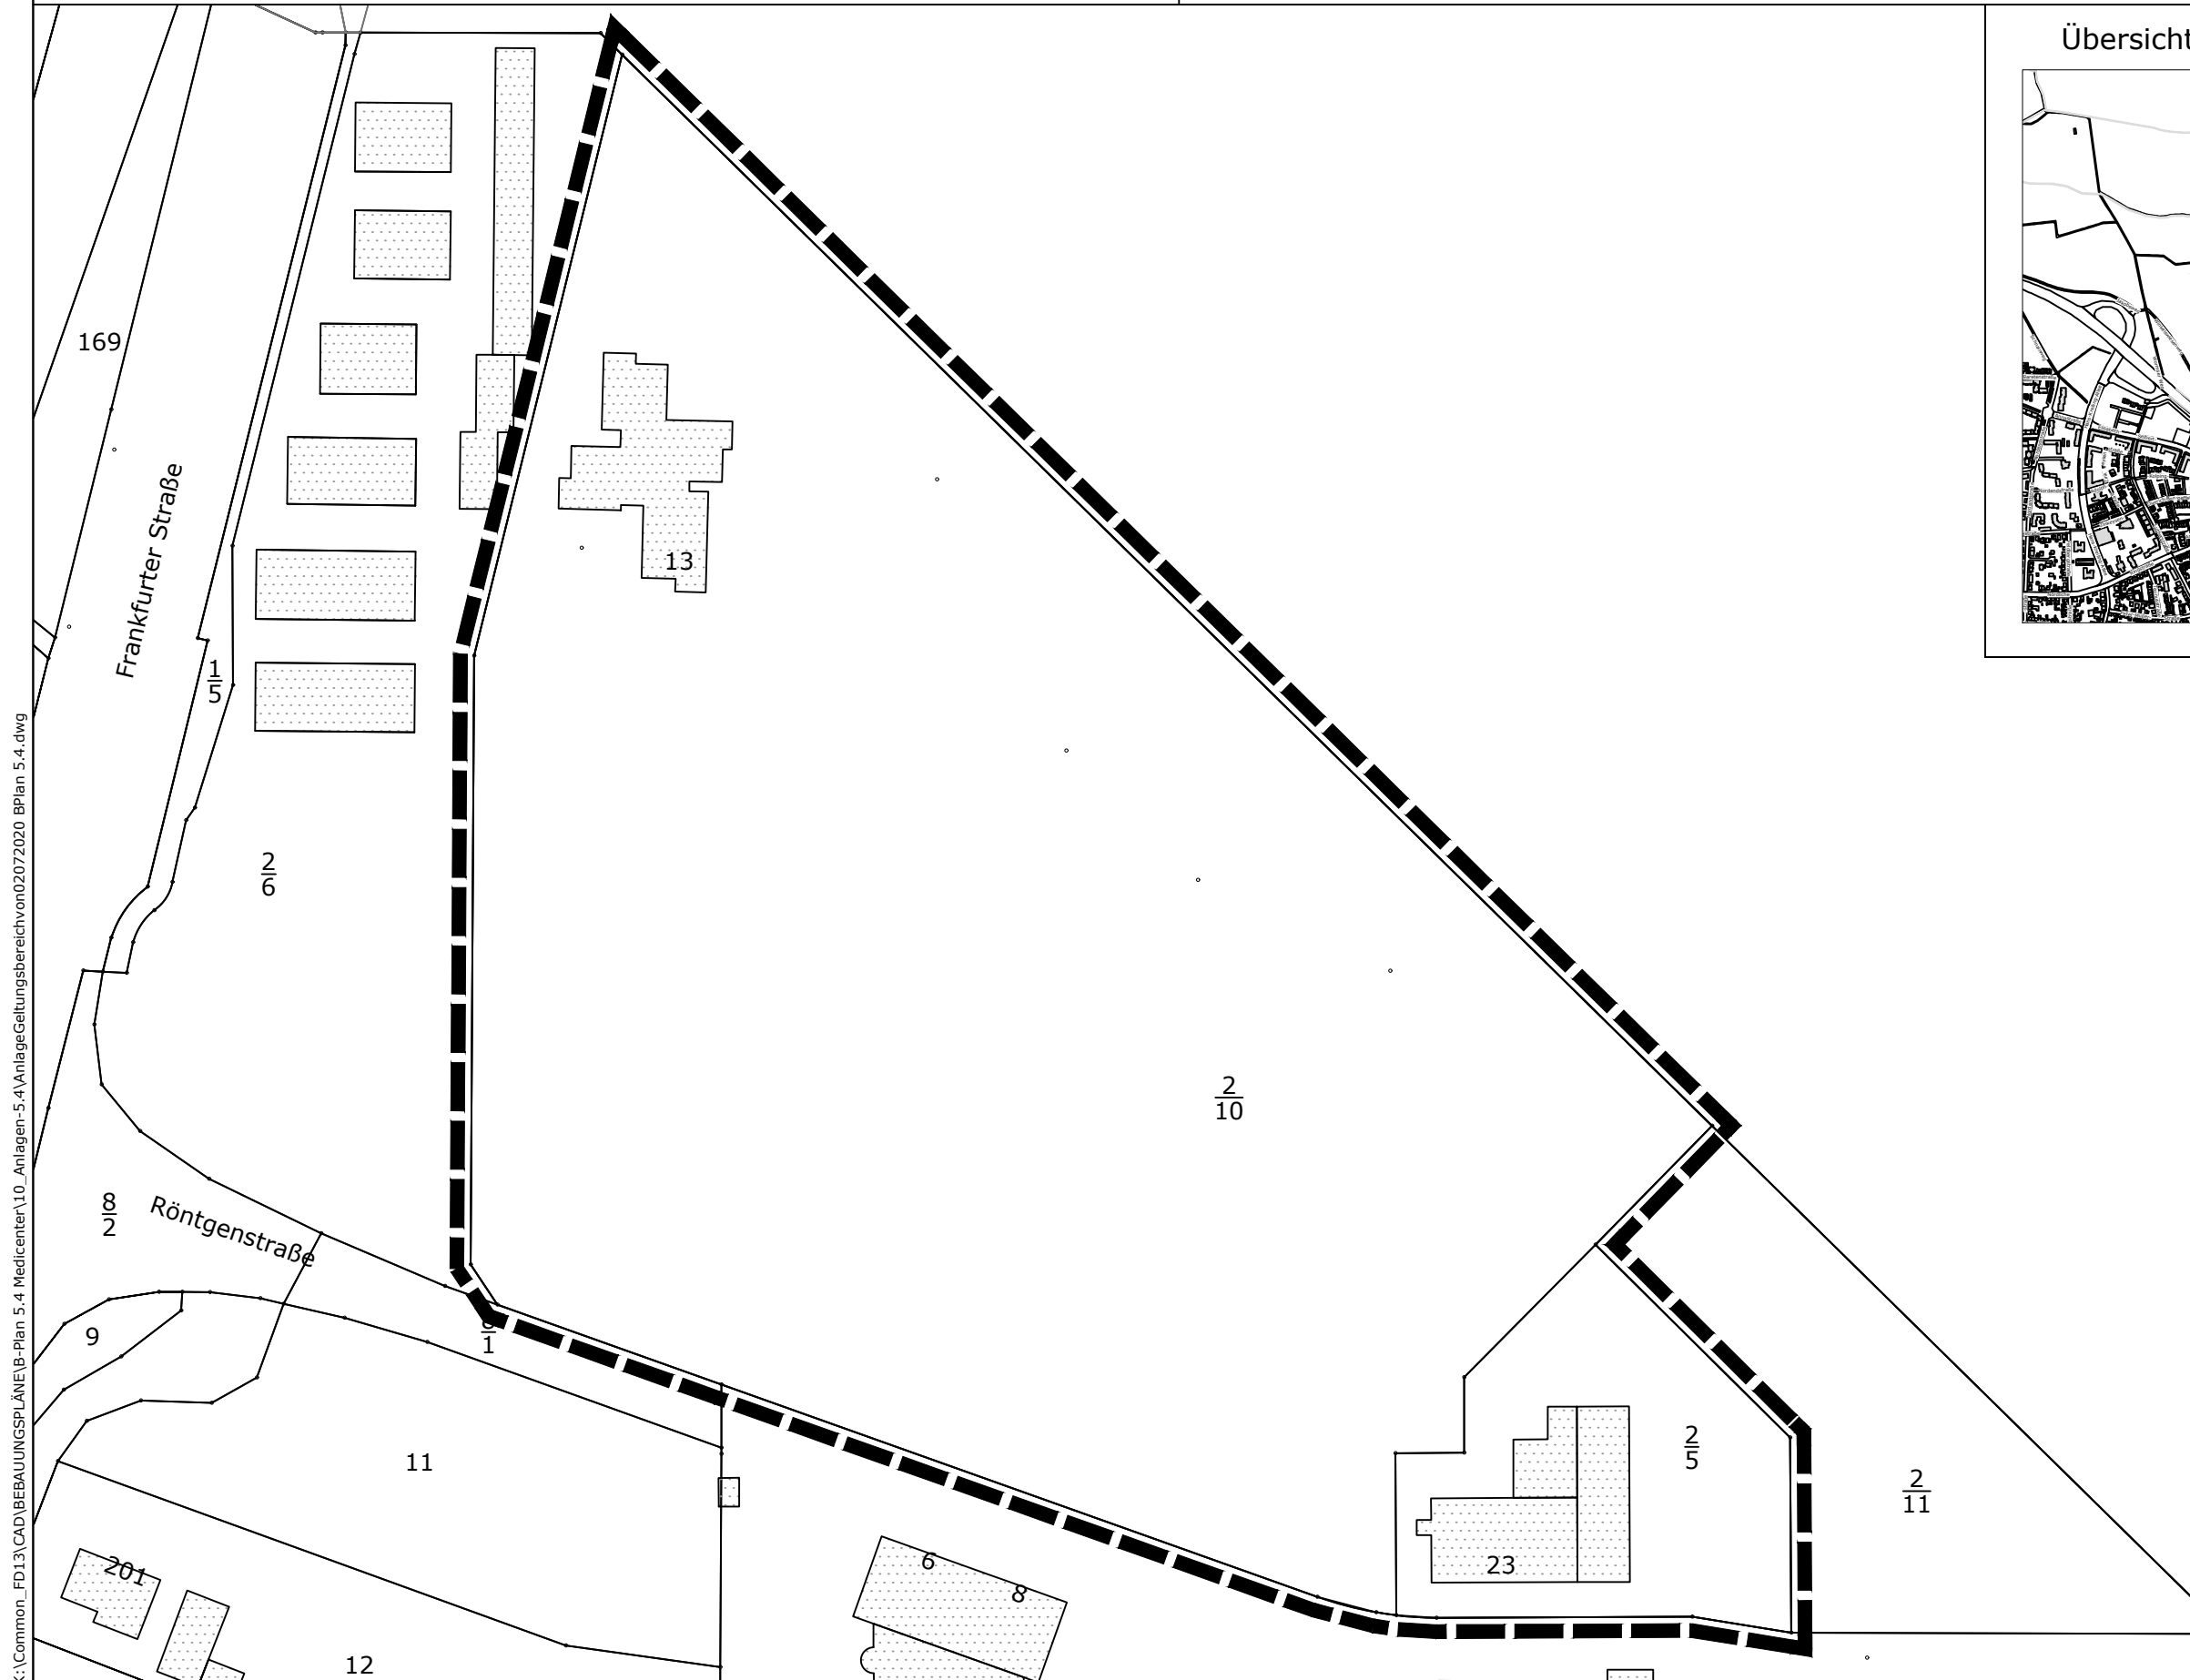

K:\Common_FD13\CAD\BEBAUUNGSP\LAINE\B-Plan 5.4 Medicenter\10_Anlagen-5.4\AnlageGeltungsbereichvon02072020 BPlan 5.4.dwg