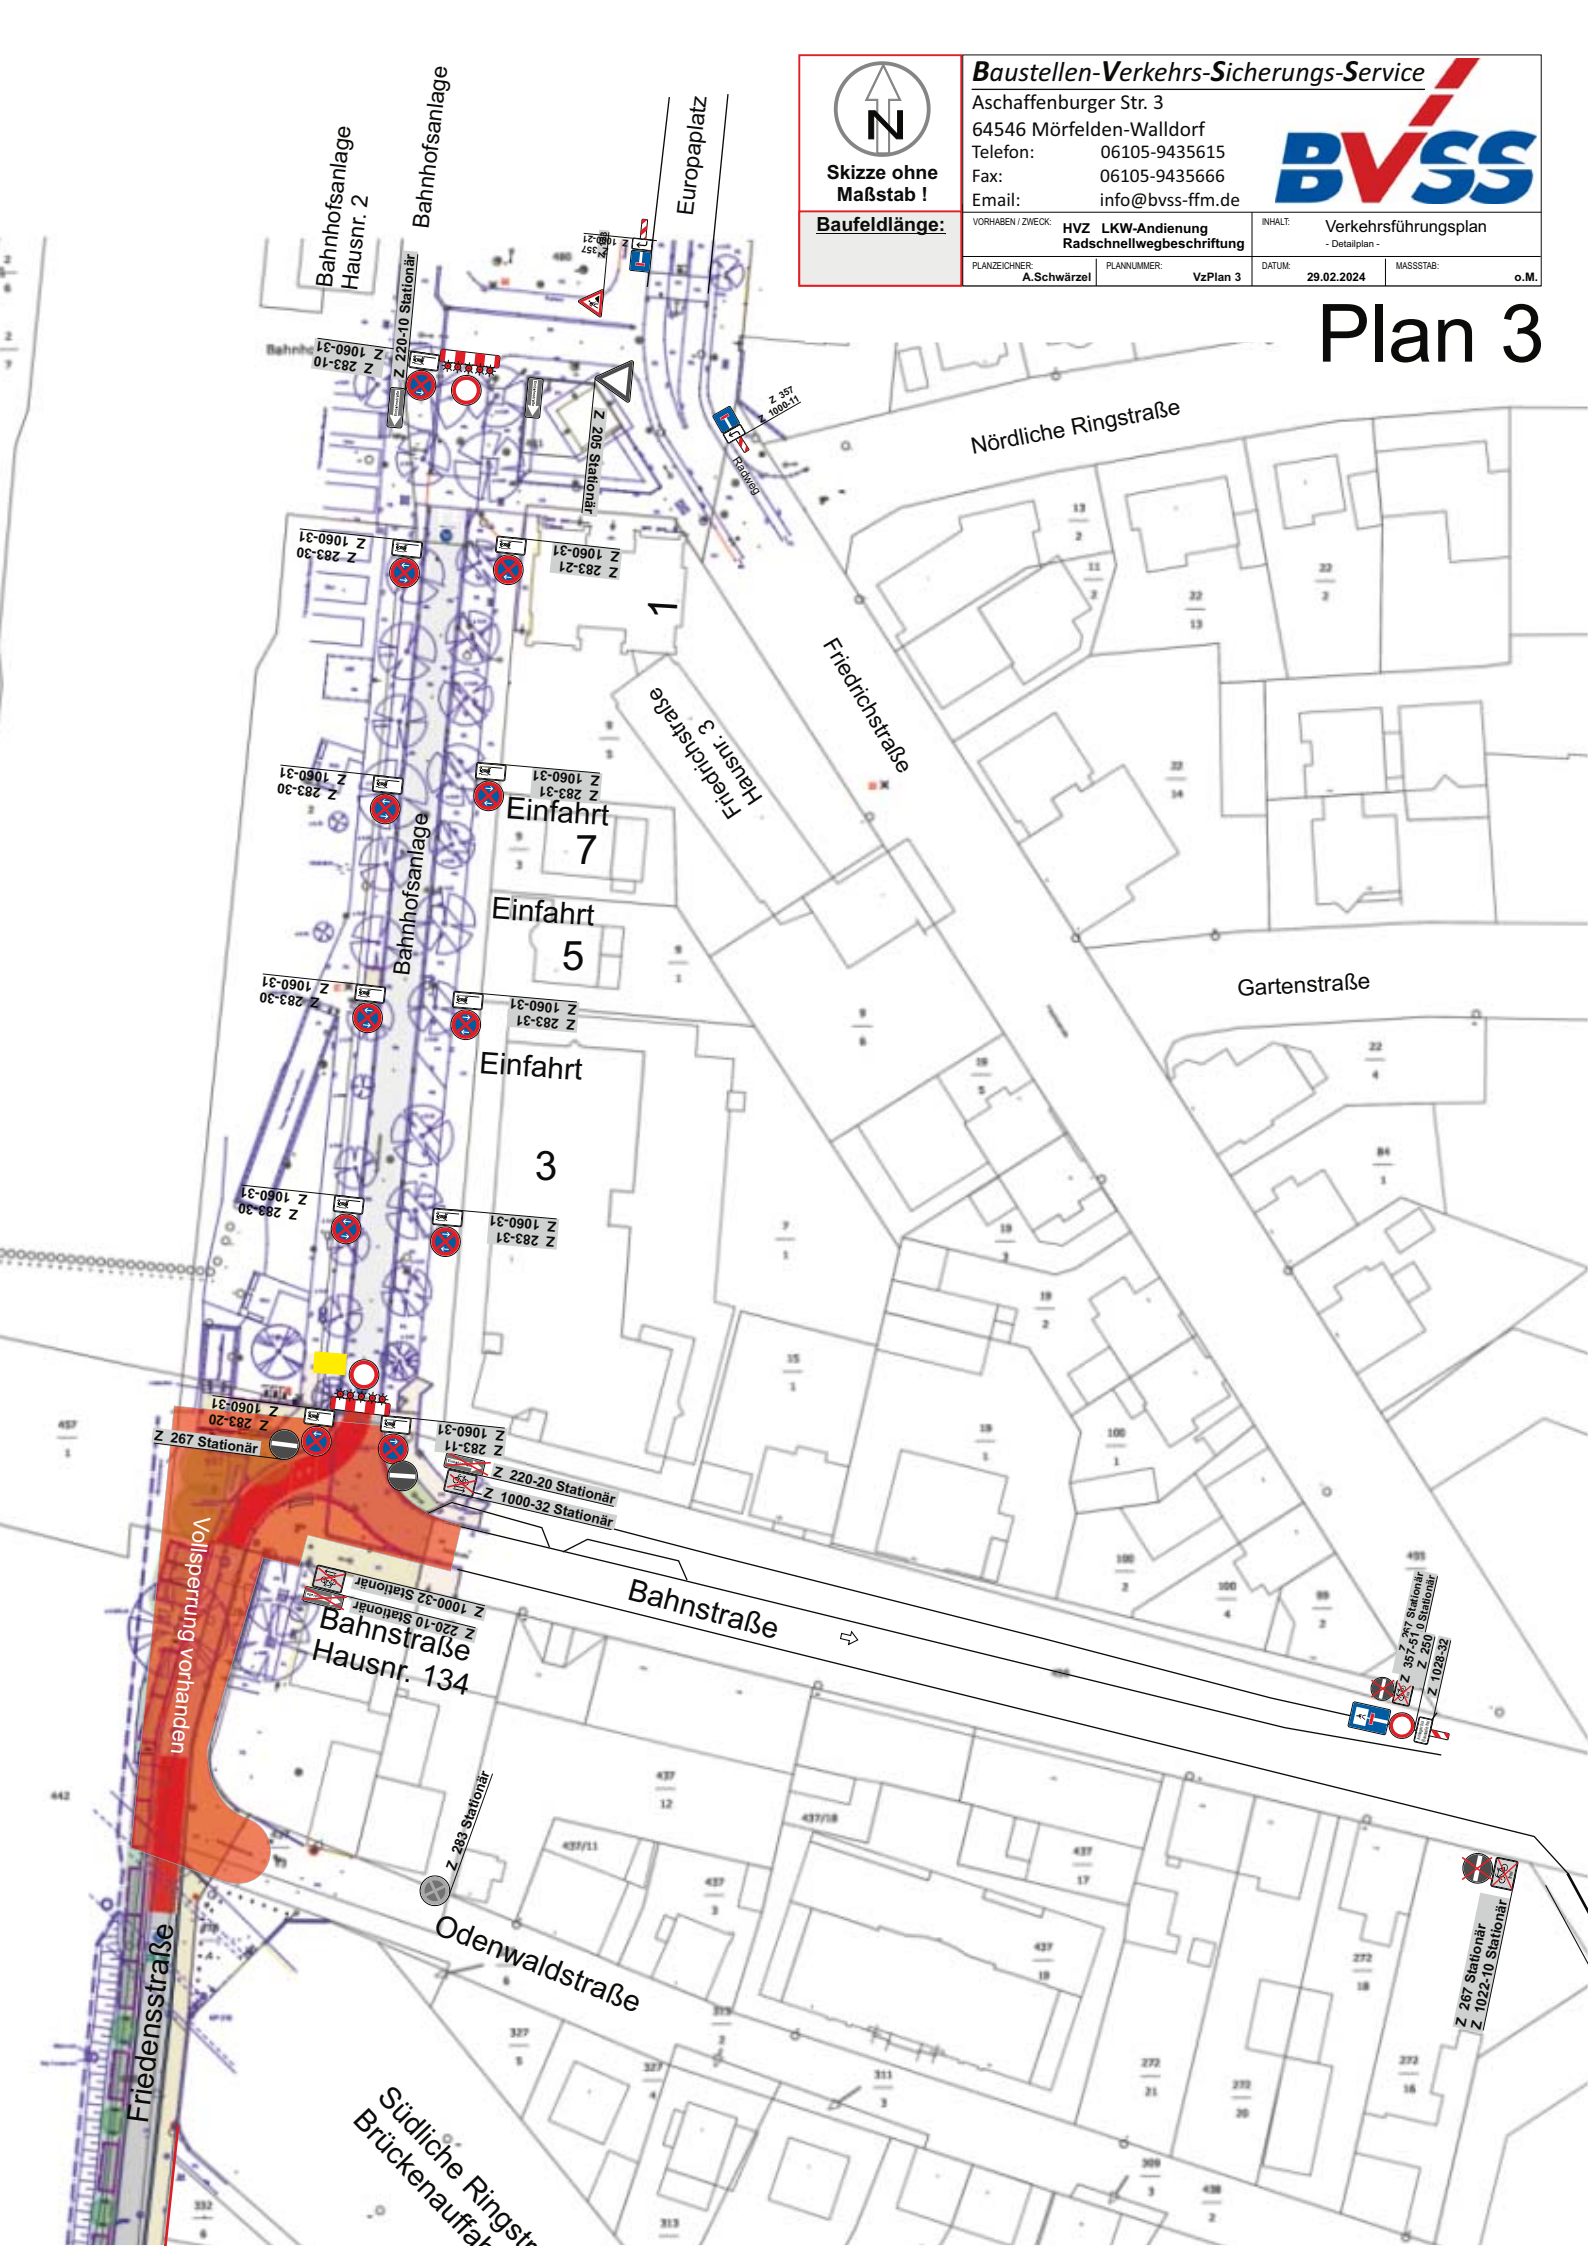
Skizze ohne Maßstab !
Baufeldlänge:
Baustellen-Verkehrs-Sicherungs-Service
Aschaffenburger Str. 3
64546 Mörfelden-Walldorf
Telefon: 06105-9435615
Fax: 06105-9435666
Email: info@bvss-ffm.de
VORHABEN / ZWECK: HVZ LKW-Andienung Radschnellwegbeschriftung
INHALT: Verkehrsführungsplan - Detailplan -
PLANZEICHNER: A.Schwärzel
PLANNUMMER: VzPlan 3
DATUM: 29.02.2024
MASSSTAB: o.M.
Plan 3
Bahnhofsanlage Hausnr. 2
Bahnhofsanlage
Europaplatz
Nördliche Ringstraße
Friedrichstraße
Friedrichstraße Hausnr. 3
Gartenstraße
Bahnhofsanlage
Einfahrt 7
Einfahrt 5
Einfahrt 3
Bahnstraße
Bahnstraße Hausnr. 134
Vollsperrung Vorhanden
Odenwaldstraße
Friedensstraße
Südliche Ringstr
Brückenauffah
Z 220-10 Stationär
Z 205 Stationär
Radweg
Z 267 Stationär
Z 220-20 Stationär
Z 1000-32 Stationär
Z 283 Stationär
Z 267 Stationär Z 1022-10 Stationär