


**STADT LANGEN**  
**BEWANNPLAN NR. 26**  
**„NÖRDLICH DER WESTENDSTRASSE ZWISCHEN VERLÄNGERTER NORDEND- UND FELDBERGSTRASSE (EVGL. GEMEINDEZENTRUM)“ Maßstab 1:1000**

**LEGENDE**

= SONDERGEBIET EVANGELISCHES  
 maximal 2 Geschosse, offene Bauweise (gleichermaßen unter 35m)  
 Grundflächenzahl 0,4  
 Geschosflächenzahl 0,7  
 - Grenze des Planungsgebietes  
 - Baugrenze  
 - nicht überbaubare Fläche  
 - Verkehrsflächen  
 - Kanal, Verlauf u. Durchmesser  
 K.S. →  
 - Kanalsole  
 - S.O.K. → STRASSE, OBERKANTE

DEK MAGISTRAT DER STADT LANGEN		- BAUAMT -	
Nördliche oder			
Wahlbezirk 26			
VERORDNUNG			
1964			
1:1000			
ANLEGE			
M. 26		M. 26	
M. 26		M. 26	

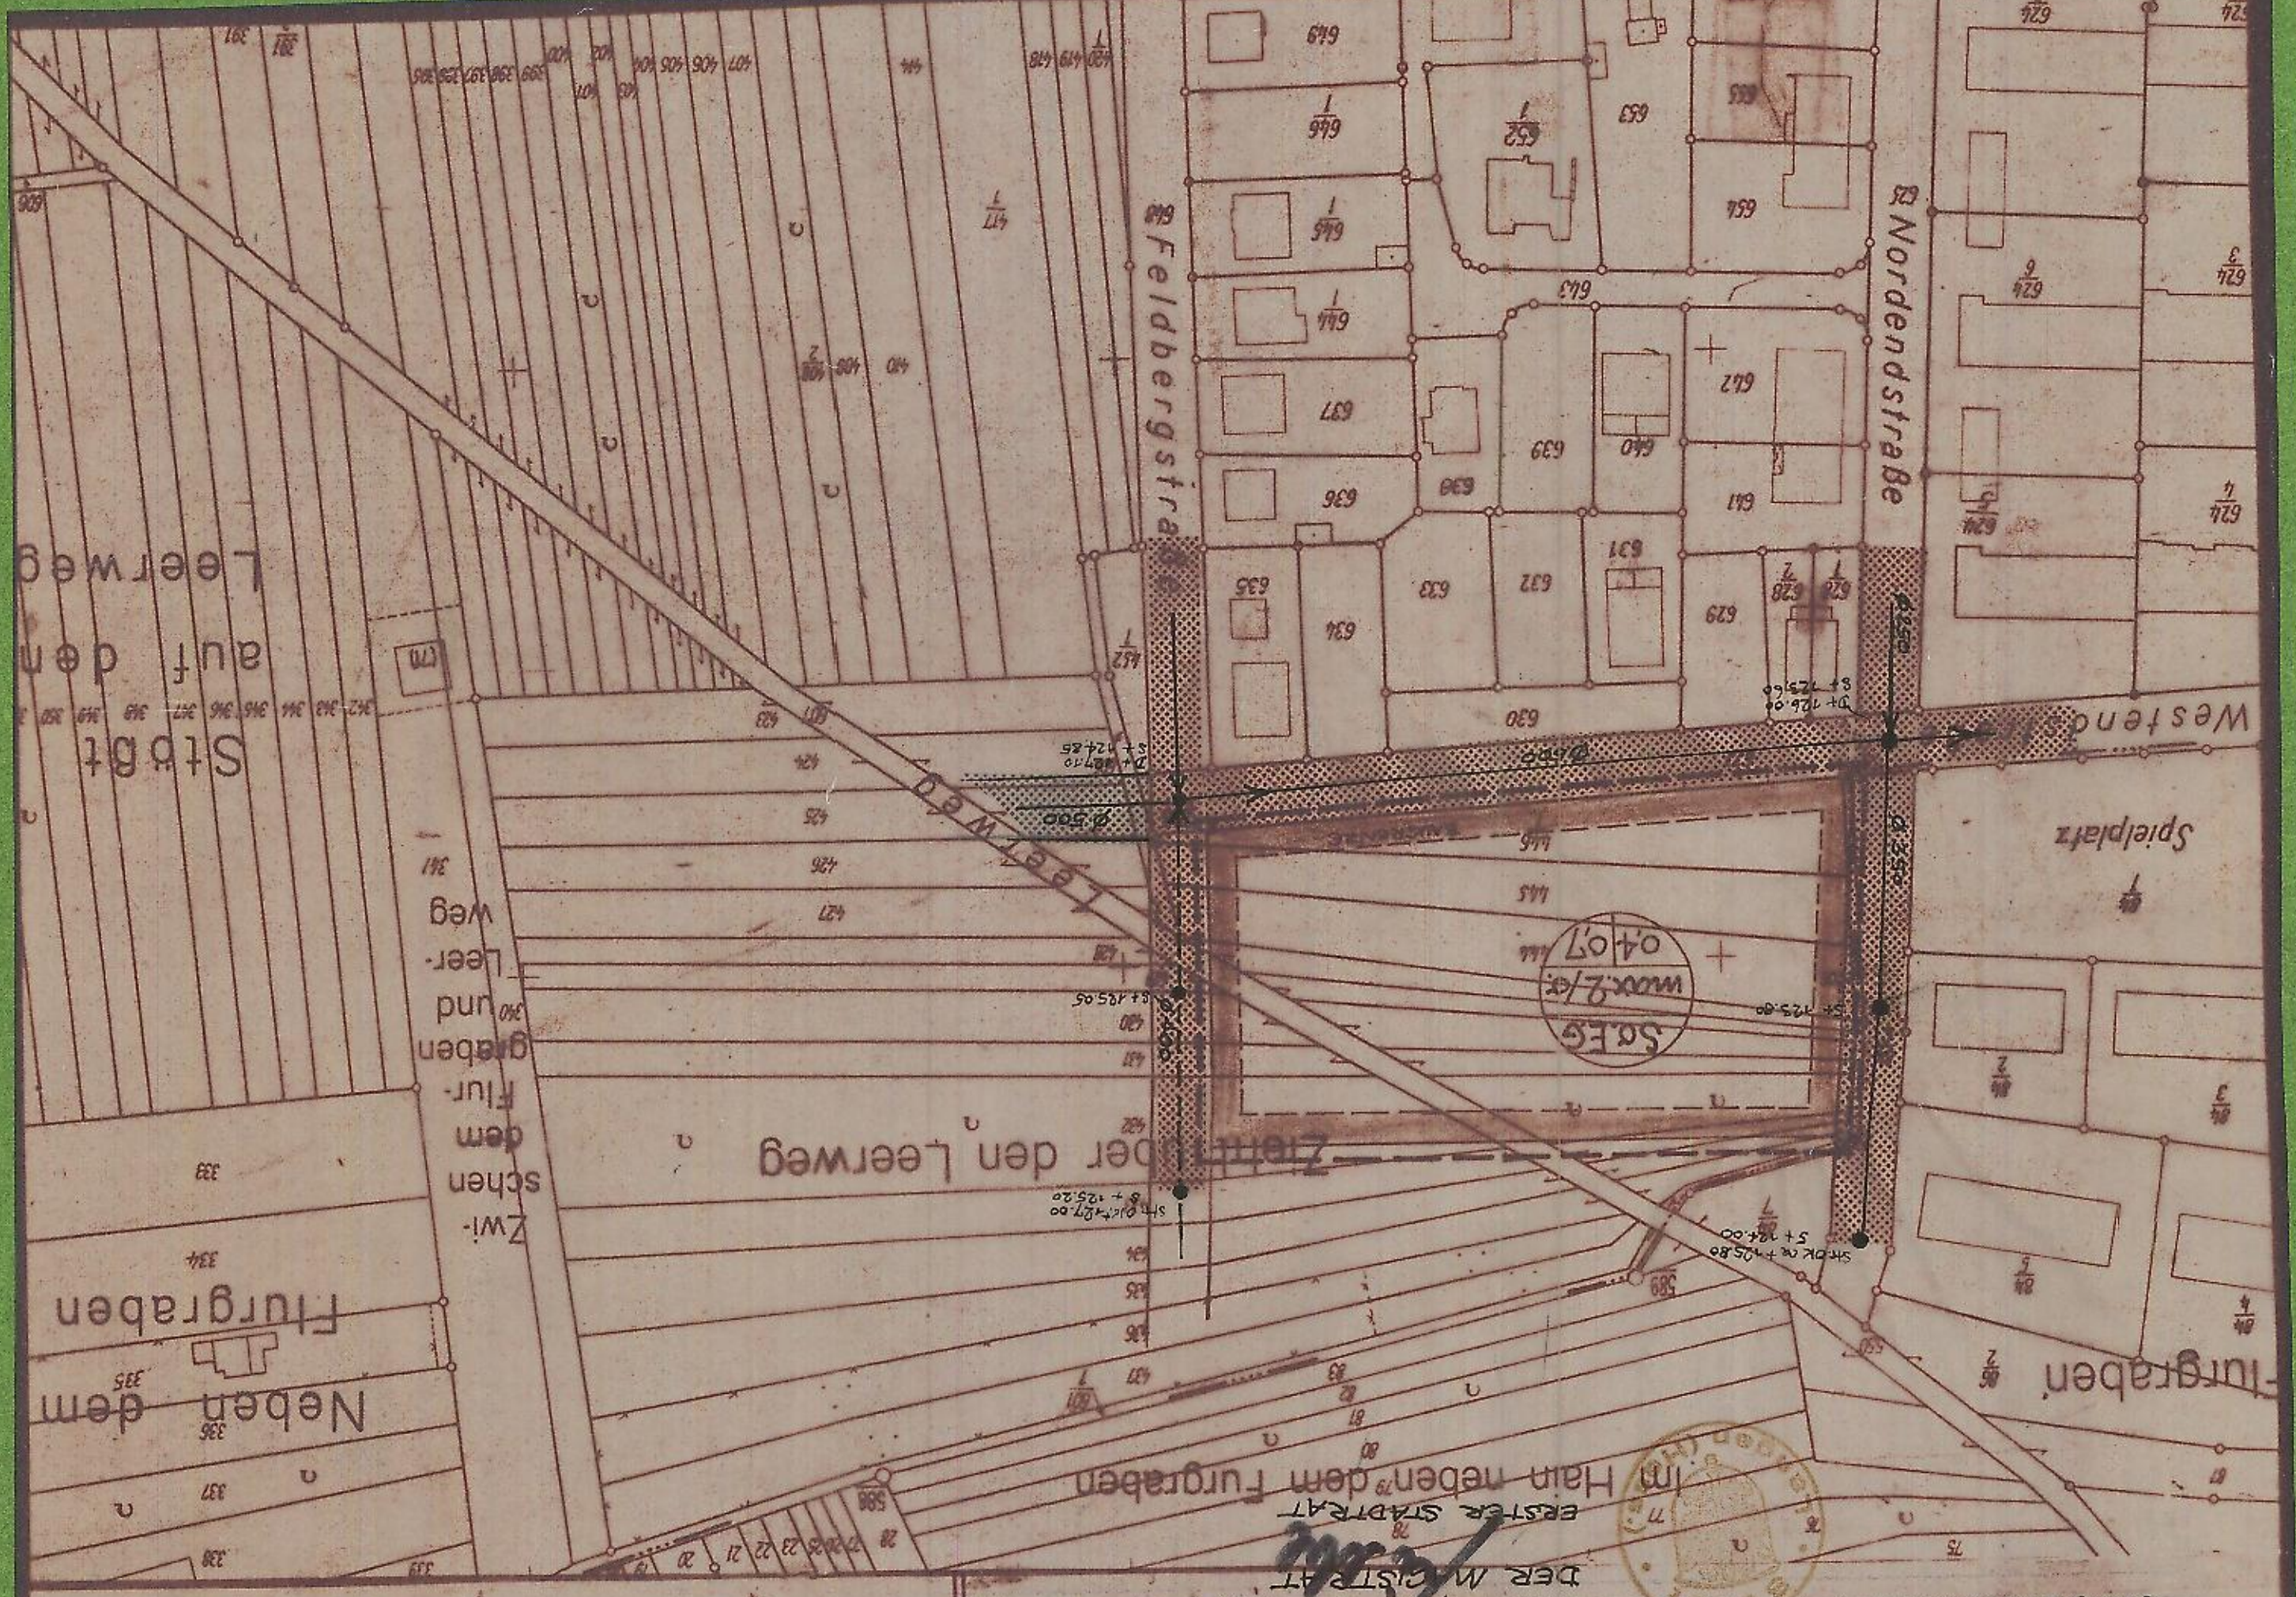

- AFGESTELLT** gem. § 2 Absatz 1 Bundesgesetz v. 23.6.60 durch Beschl. der Stadtbeiratsversammlung vom 14.7.64  
 LANGEN, DEN 15.7.64  
 DER MAGISTRAT  
 Bürgermeister  
 W. K.
- ÖFFENTLICH AVSAGELEN** gem. § 2 Absatz 6 BBA in der Zeit vom 5.7.65 bis 6.8.65  
 LANGEN, DEN 9.8.65  
 DER MAGISTRAT  
 Bürgermeister  
 W. K.
- BESCHLOSSEN** als Satzung gem. § 10 BBA in der Sitzung der Stadtbeiratsversammlung am 29.10.65  
 LANGEN, DEN 2.11.65  
 DER STADTVERORDNETEN  
 VORSEHER  
 F. J.
- GENEHMIGT** gem. § 11 BBA mit Verfügung vom 26.5.66  
 DARMSTADT, DEN 26.5.66  
 DER REGIERUNGSPRÄSIDENT  
 i.H. gez. Ruppenthal
- RECHTSKRÄFTIG** gem. § 12 BBA durch Bekanntmachung und Öffentl. Auslegung  
 LANGEN, DEN 24.6.66  
 DER MAGISTRAT  
 Bürgermeister  
 W. K.
- NACH** öffentlicher Bekanntmachung vom 3.12.1968 wurde der Bewannungsplan nochmals vom 4.12.1968 bis 6.1.1969 öffentlich ausgestellt und ist gem. § 12 BBA ab 7.1.1969 rechtsverbindlich.  
 LANGEN, DEN 7.1.1969  
 DER MAGISTRAT  
 ERSTER STADTRAT  
 im Hain neben dem Furgaben