




- Neubau Gebäude
- Bestand
- Tennisplätze
- Wald
- Außensportgelände und ähnliches
- Gehölz- und Grünflächen
- überwiegend befestigte Flächen
- Befestigte Wege
- Unbefestigte Wege im Wald
- Parken und Verkehr

- Bäume (Auswahl)
- Bäume Neuanpflanzung


## Städtebauliches Konzept Variante 6 Sportpark Oberlinden

Maßstab 1 : 1500

Stand 23.02.2023

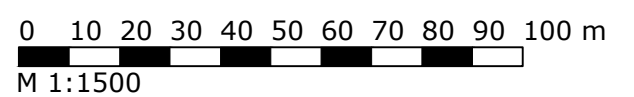

M 1:1500

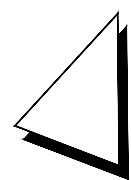

Langen • RheinMain



**Magistrat der Stadt Langen**  
Fachdienst 13  
Bauwesen, Stadtplanung, Umwelt- und Klimaschutz